


枚方市都市計画図

総括図

令和7年度
東部大阪都市計画
用途地域の変更
(枚方市決定)

S 1/15 000

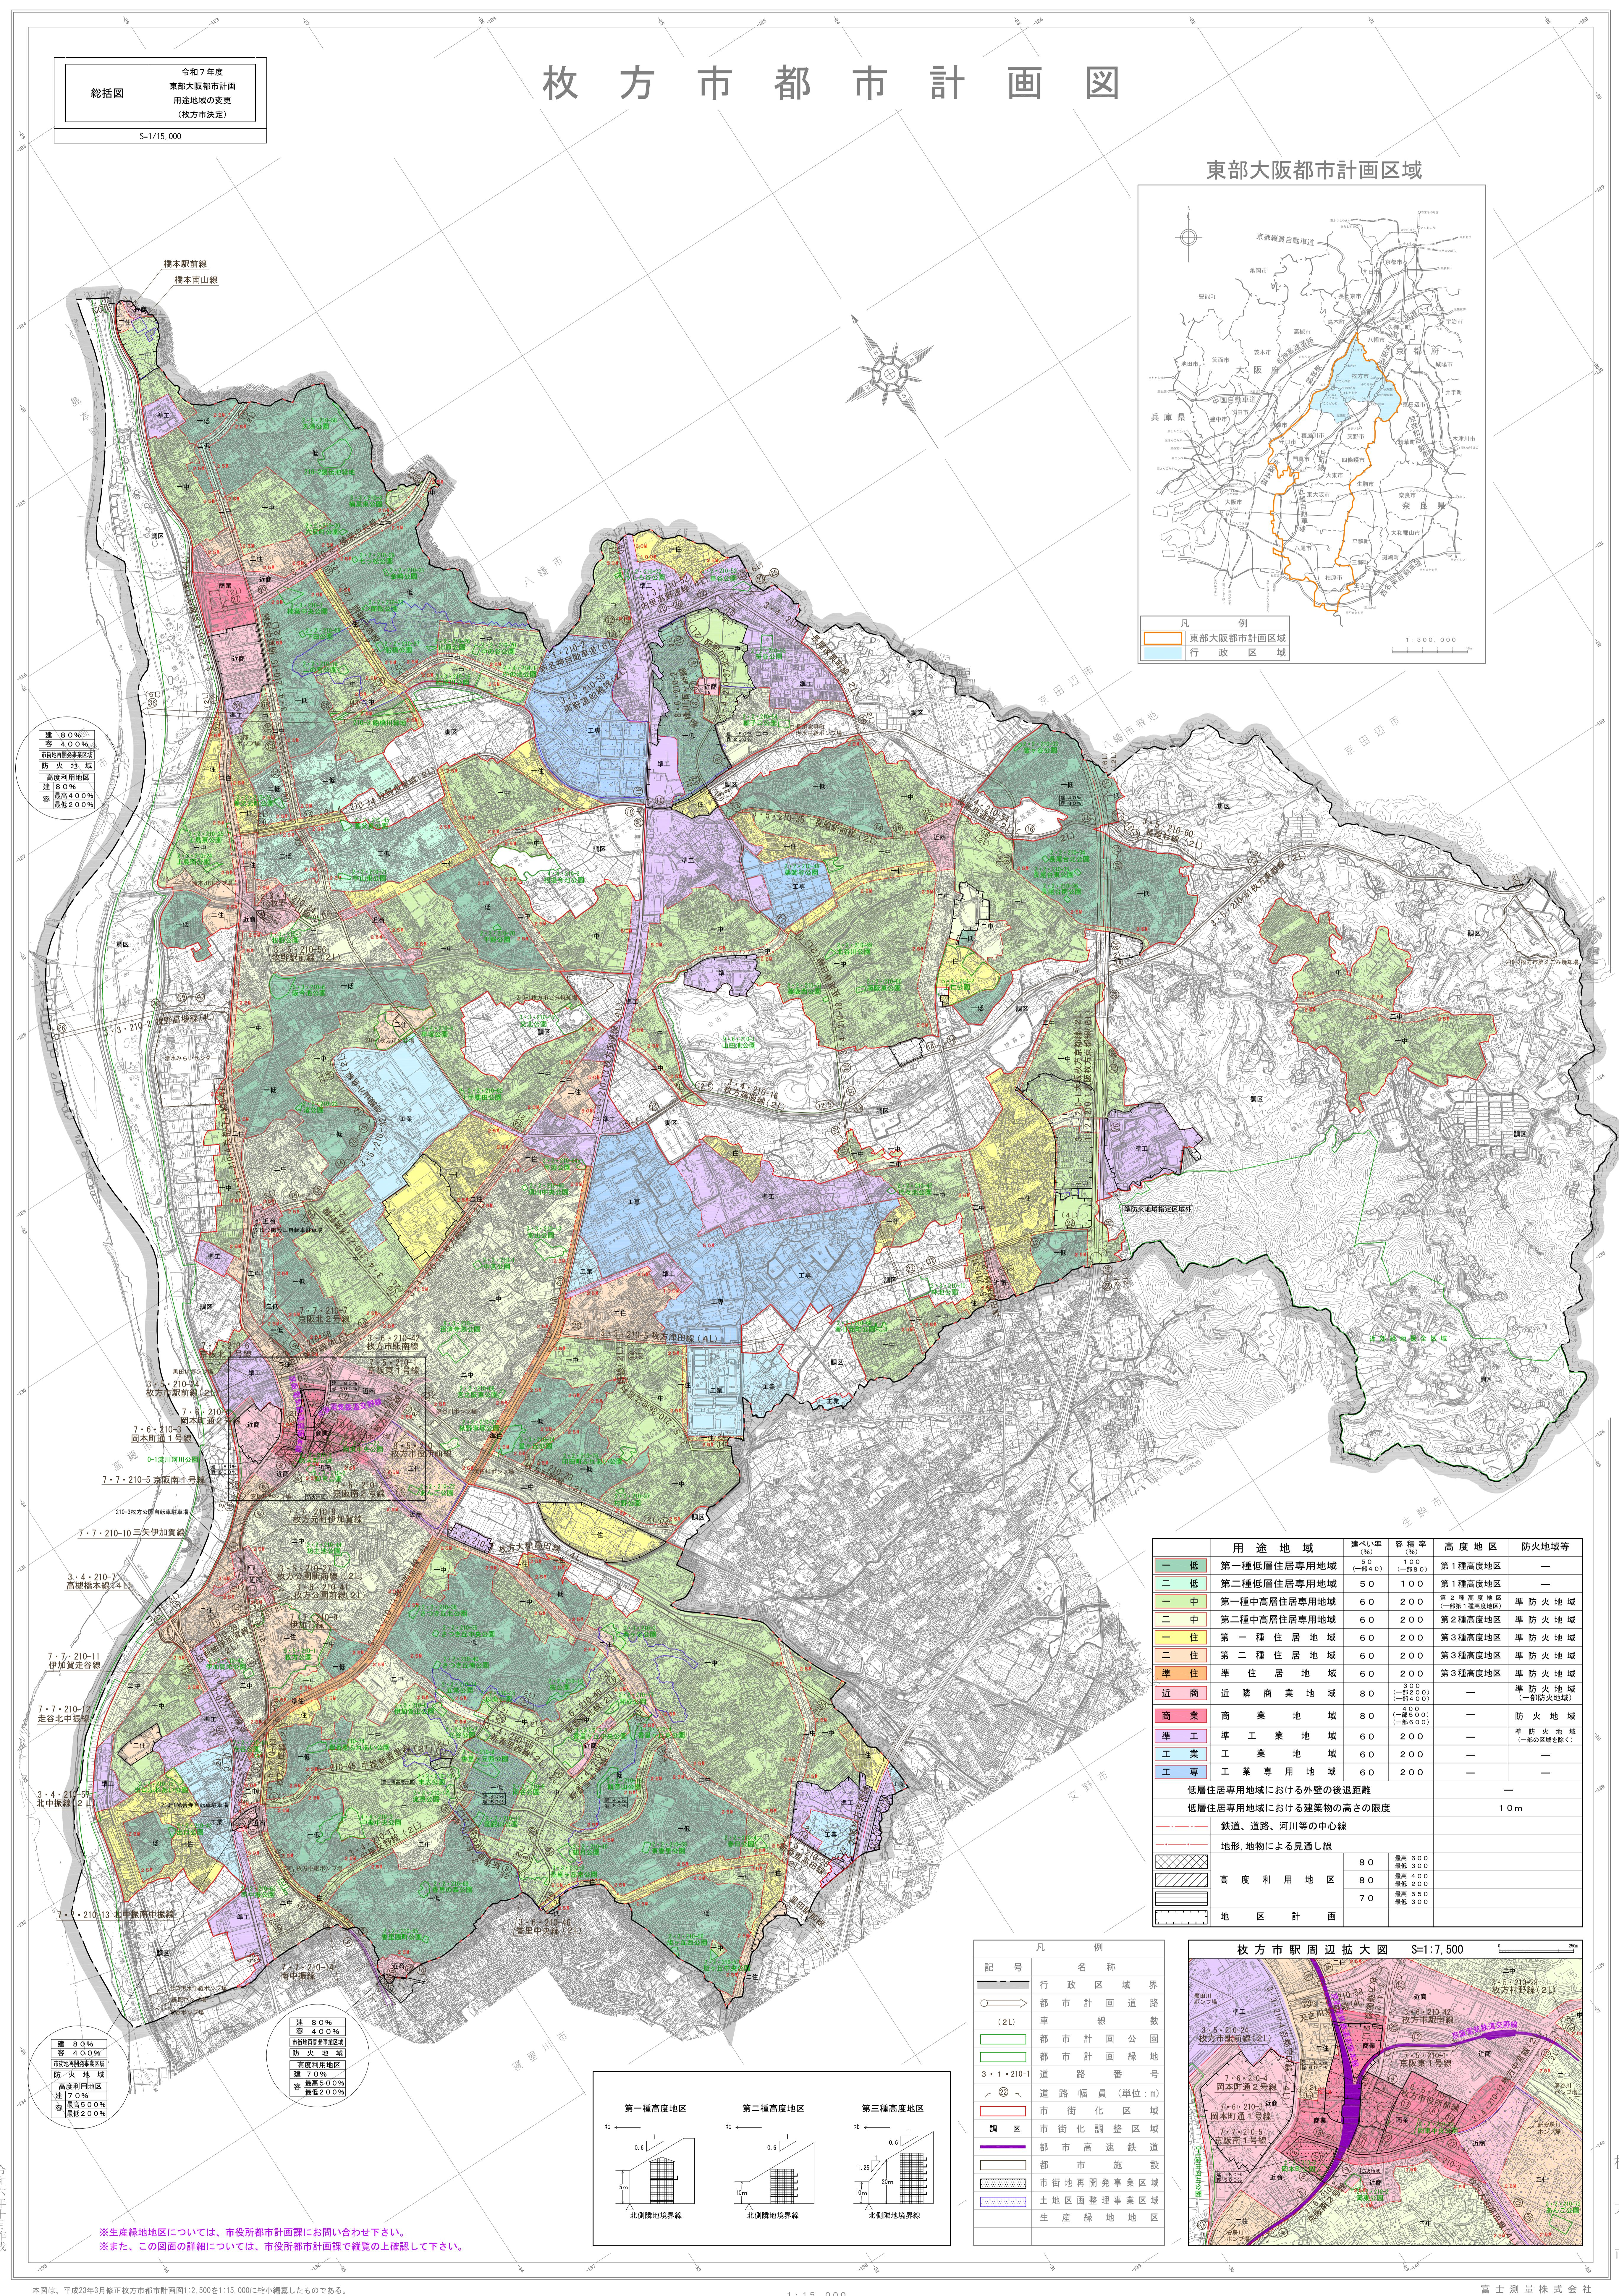

令和六年十月作成

本図は、平成23年3月修正枚方市都市計画図1:2,500を1:15,000に縮小編纂したものである。

※生産緑地地区については、市役所都市計画課にお問い合わせ下さい。
※また、この図面の詳細については、市役所都市計画課で縦覧の上確認して下さい。