

地 番 322-2、-4、-5

地積測量図

土地の所在 枚方市三矢町

OD2

1/2

世界測地系座標 第VI系

座標求積表

地番	N O 標 識	X	Y	辺 長	測 線	
322-2	P6	金属プレート	-131406.180	-32716.743	40.89	P6 — P7
	P7	金属プレート	-131446.805	-32712.062	2.68	P7 — K17
	K17	金属プレート	-131446.694	-32709.396	7.40	K17 — K18
	K18	金属プレート	-131446.611	-32701.992	3.10	K18 — P6
	P5	金属プレート	-131446.465	-32698.891	41.46	P5 — H3
	H3	金属プレート	-131406.066	-32700.855	8.21	H3 — H2
	H2		-131406.309	-32708.972	1.74	H2 — H1
	H1	プラスチック板	-131404.681	-32709.239	7.67	H1 — P6
倍面積		1196.804992 m ²				
面積		599.3021660 m ²		地積	599.30 m ²	

地 番	N O 標 識	X	Y	辺 長	測 線	
322-4	H1	プラスチック板	-131404.681	-32709.239	7.74	H1 — H2
	H2		-131406.309	-32708.972	8.21	H2 — H3
	H3	金属プレート	-131406.066	-32700.855	2.24	H3 — K8P
	K8P	金属プレート	-131402.878	-32700.661	8.46	K8P — H1
倍面積		33.073789 m ²				
面積		16.5368945 m ²		地積	16.53 m ²	

地番	N O 標 識	X	Y	辺 長	測 線	
322-5	K3	金属プレート	-131406.737	-32719.360	0.52	K3 — K15
	K15	金属プレート	-131407.262	-32719.300	4.52	K15 — K14
	K14	金属プレート	-131411.639	-32718.843	31.16	K14 — P2
	P2		-131442.498	-32715.070	2.12	P2 — K13
	K13	金属プレート	-131444.670	-32714.632	0.60	K13 — K12
	K12	金属プレート	-131446.160	-32714.471	1.85	K12 — P4
	P4		-131448.877	-32713.804	1.74	P4 — P7
	P7	金属プレート	-131448.806	-32712.062	40.89	P7 — P6
	P6	金属プレート	-131406.180	-32716.743	2.67	P6 — K3
倍面積		201.782734 m ²				
面積		100.8913670 m ²		地積 100.89 m ²		

縮尺補正係数0.999913

測量年月日 令和6年6月7日 測量

恒久的地物の名称及び座標値

座 標 リ ス ト			
点 名	標 識	X	Y
D2	金属板	-131399.643	-32718.530
M5	人孔蓋中心 (ボシチ穴)	-131446.456	-32716.428
M6	人孔蓋中心 (ボシチ穴)	-131409.804	-32720.339

引 照 点 間 距 離 表		
引照点名	境界点名	点間距離
D2	H1	10.521
	H3	18.485
	P6	6.776
M5	P7	4.370

引 照 点 間 距 離 表		
引照点名	境界点名	点間距離
M6	H1	12.267
	H3	20.054
	P6	5.105
	P7	37.915




地 番 322-2, -4, -5

地積測量図

土地の所在 枚 方 市 三 矢 町

2/2

基準点網図 S=1/500

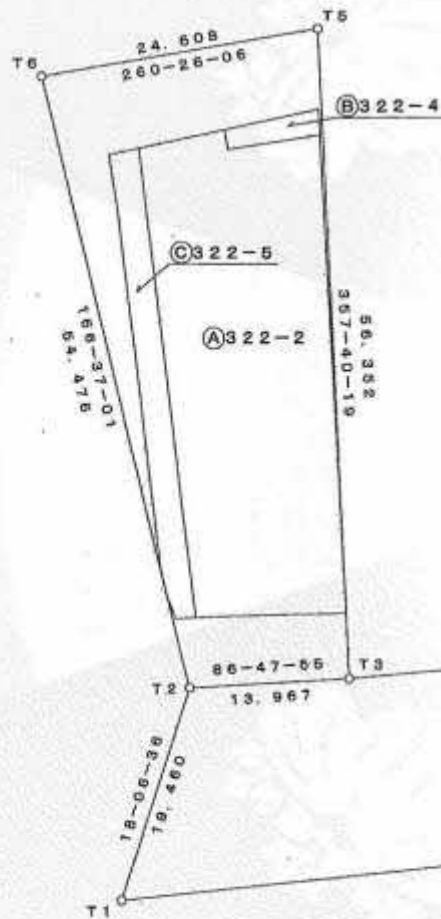

世界測地系座標第VI系

座 標 リ ス ト			
点 名	標 識	X	Y
31625051	金属標 (3級基準点)	-131459.281	-32590.465
5A004	金属標 (街区基準点)	-131432.143	-32602.938
T1	金属標:新設	-131471.400	-32718.691
T2	金属標:新設	-131462.904	-32712.642
T3	金属標:新設	-131452.124	-32698.696
T4	金属標:新設	-131447.463	-32643.943
T5	金属標:新設	-131395.818	-32700.985
T6	金属標:新設	-131399.907	-32725.251

縮尺補正係数0.999913

測量年月日 令和6年6月7日 測量

