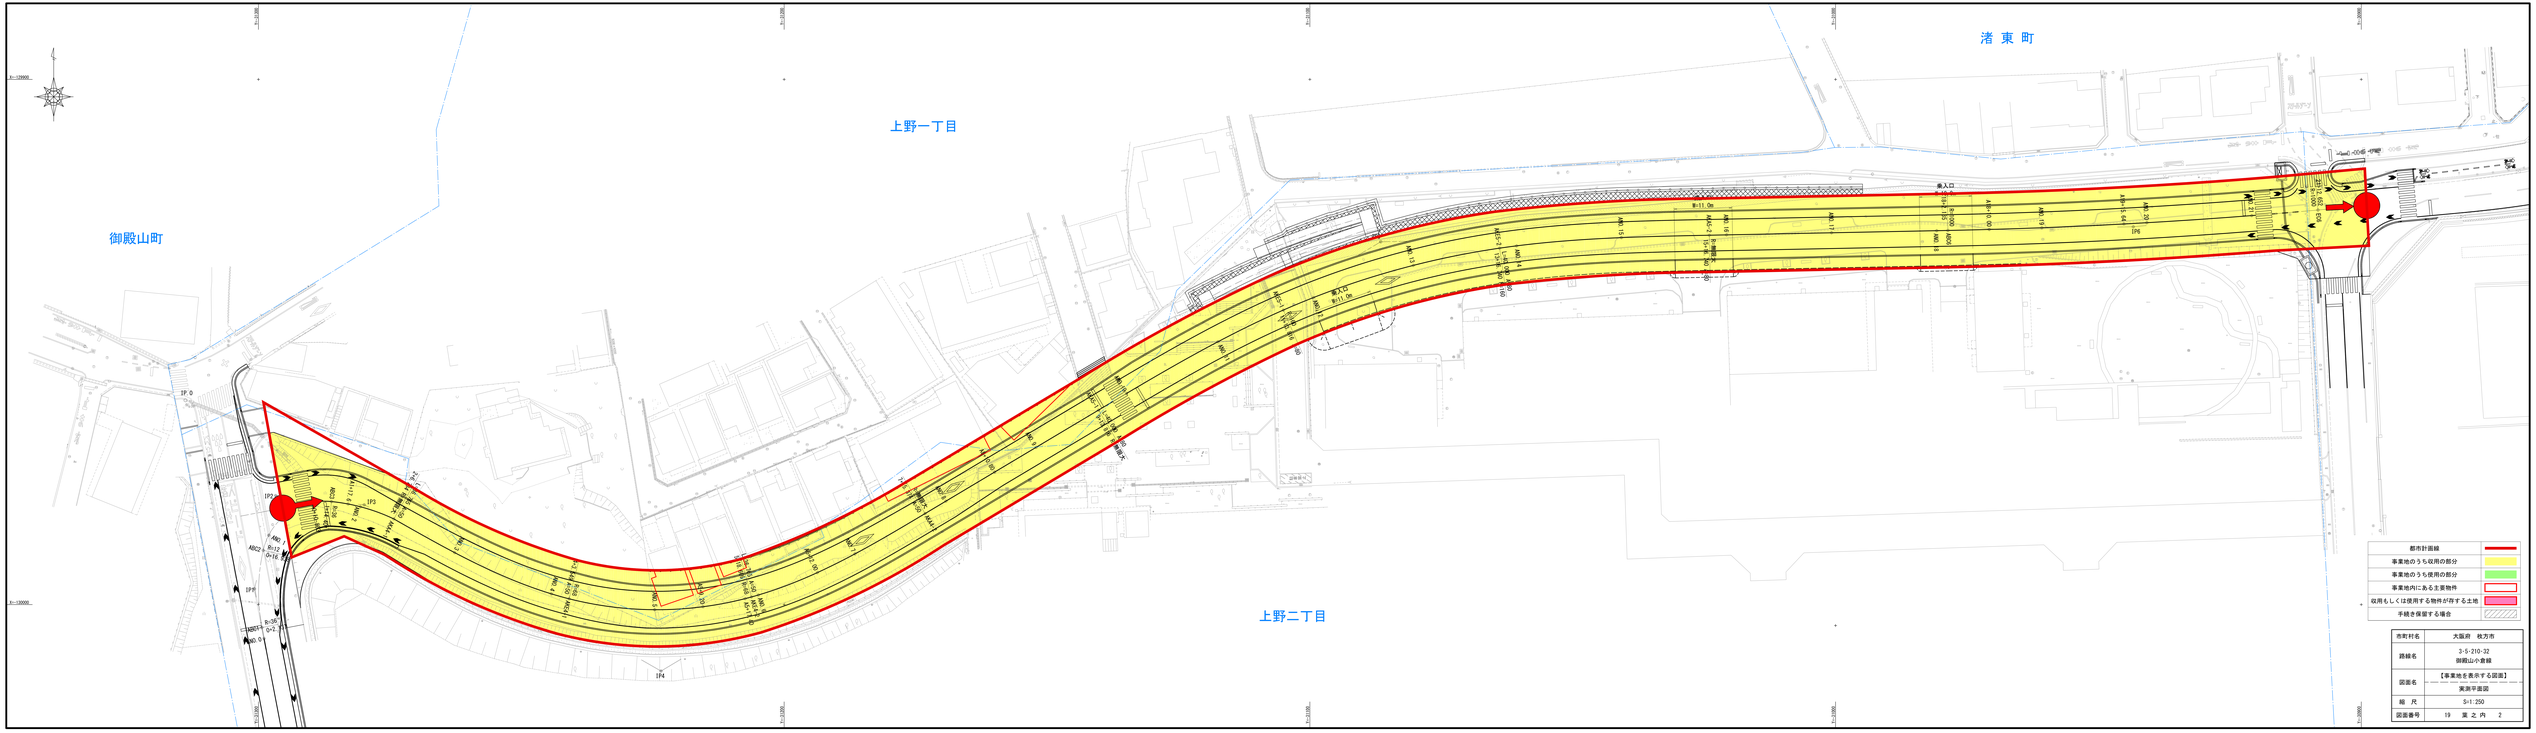
御殿山町
上野一丁目
上野二丁目
洛東町
IP 0
IP1
IP2
IP3
IP4
IP5
IP6
車入口
B=11.0m
都市計画線
事業地のうち収用の部分
事業地のうち使用の部分
事業地内にある主要物件
収用もしくは使用する物件が存する土地
手続き保留する場合
市町村名 大阪府 枚方市
路線名 3-5-210-32 御殿山小倉線
図面名 【事業地を表示する図面】 実測平面図
縮 尺 S=1:250
図面番号 19 葉之内 2